




Vermessungs- und Katasterverwaltung Niedersachsen

Gemeinde: Haste
Gemarkung: Haste
Flur: 1 Flurstück: 64/7

Liegenschaftskarte 1:1000

Standardpräsentation

Erstellt am: 11.01.2021

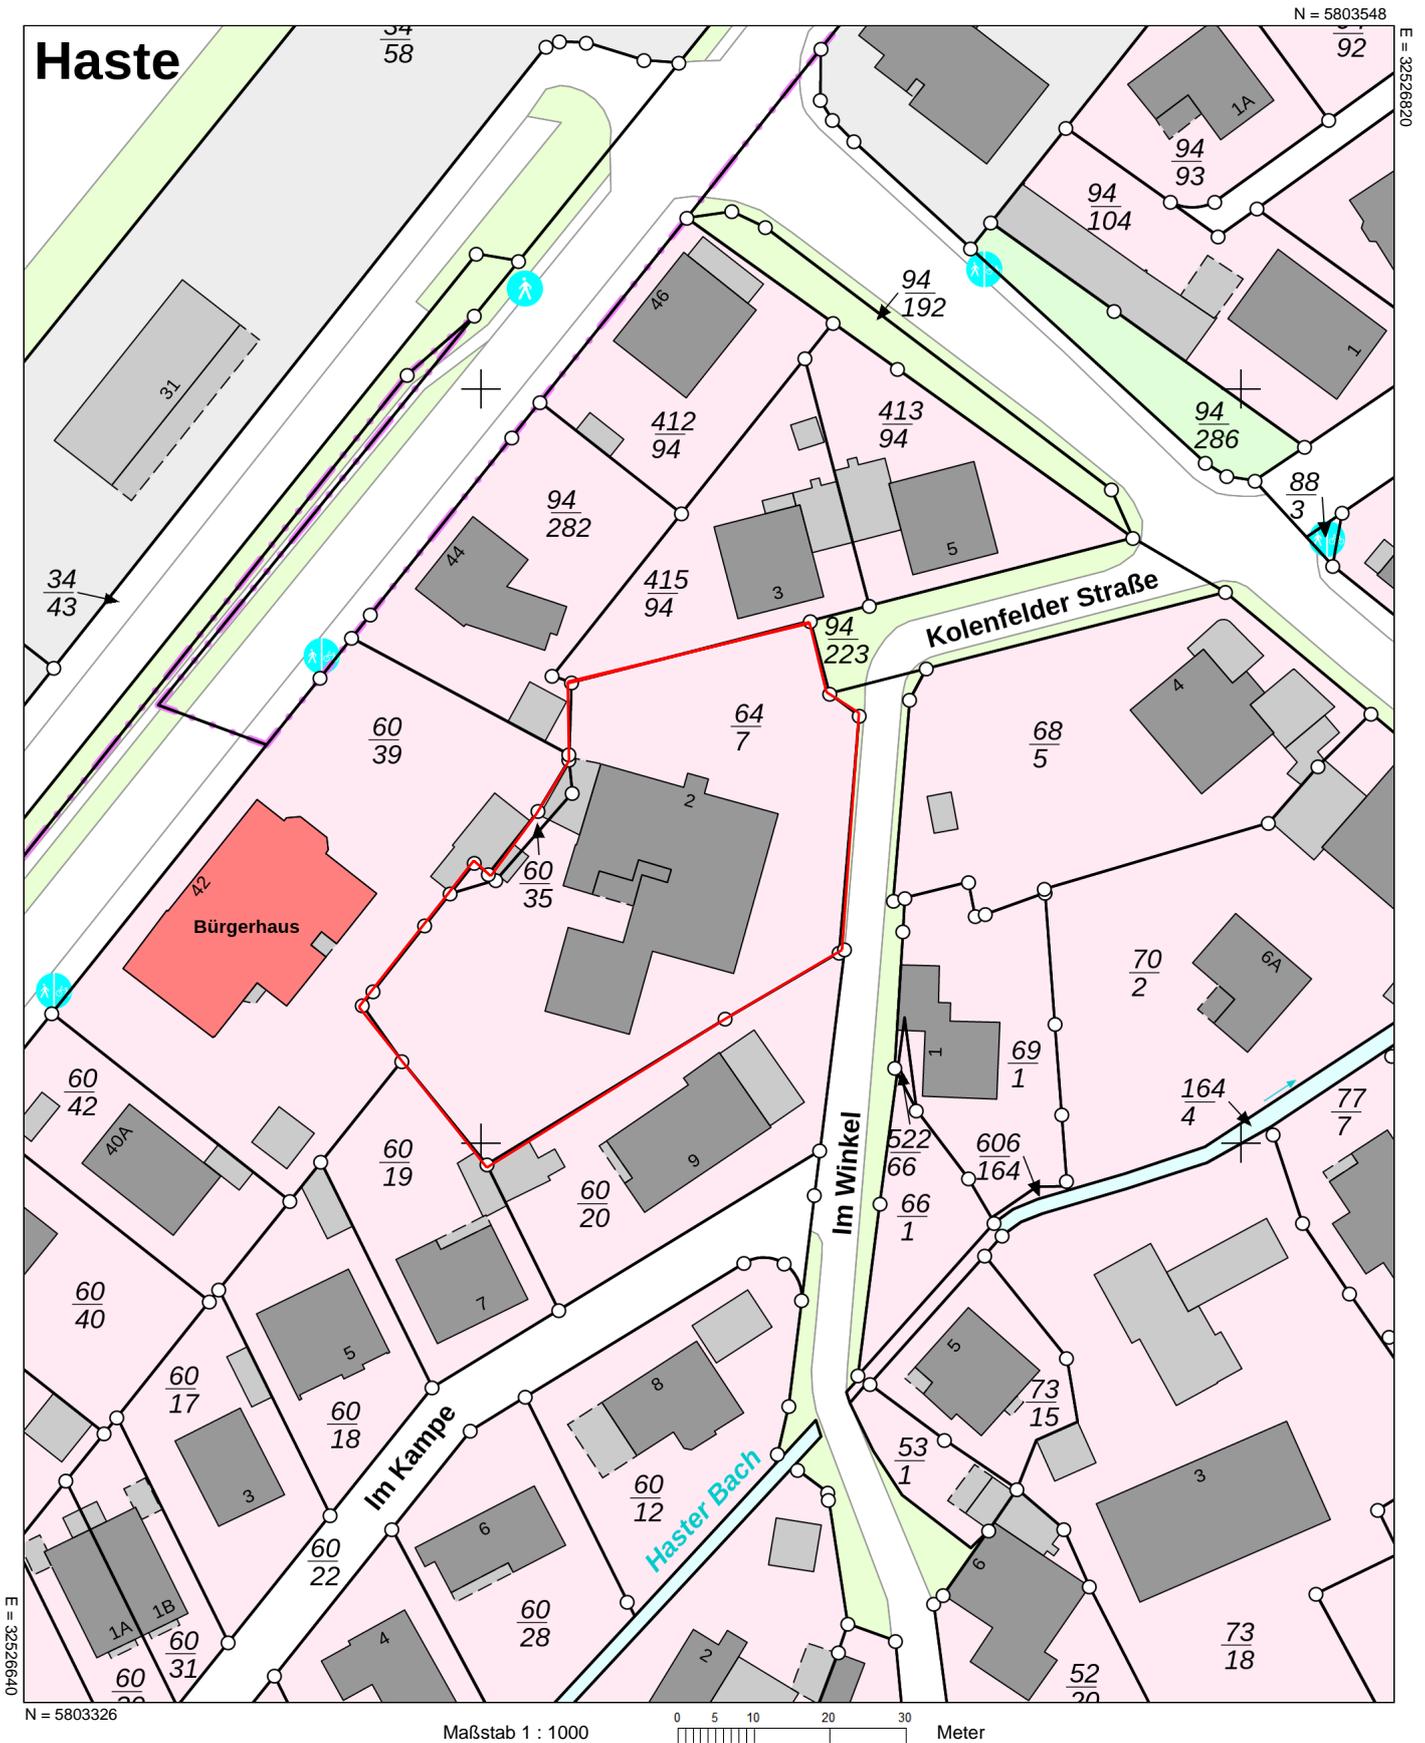

Verantwortlich für den Inhalt:

Landesamt für Geoinformation und Landesvermessung Niedersachsen
- Katasteramt Rinteln - Stand: 09.01.2021
Breite Str. 17 A
31737 Rinteln

Bereitgestellt durch:

Landesamt für Geoinformation und Landesvermessung Niedersachsen

Zeichen: 20210111_19959

Bei einer Verwertung für nichteigene oder wirtschaftliche Zwecke oder einer öffentlichen Wiedergabe sind die Allgemeinen Geschäfts- und Nutzungsbedingungen (AGNB) zu beachten; ggf. sind erforderliche Nutzungsrechte über einen zusätzlich mit der für den Inhalt verantwortlichen Behörde abzuschließenden Nutzungsvertrag zu erwerben.